



**FÖRKLARINGAR
FÖRESKRIFTER
HÄNVISNINGAR**


MODULERNAS ÖPPNINGAR I FASAD OCH I VÄGG MOT ALLMÄN KORRIDOR VARIERAR ENLIGT PLANER SKALA 1:100. ANLEDNINGEN TILL DENNA VARIATION ÄR TAMBURDÖRRAR SOM ANNARS SLÅR MOT VARANDRA. VIDARE ÖPPNINGAR I FASAD SOM ANNARS KROCKAR MED BALKONGER.

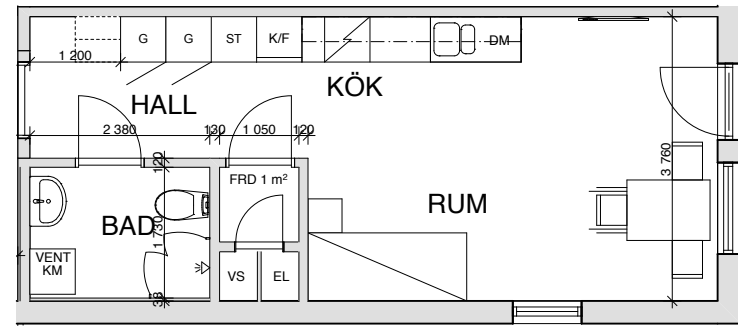


Lägenhetstyp 1 Rok - Hus 3 - 33,1 m2
1:50
Förekommer endast som rätvänd modul
Endast hotellägenhet

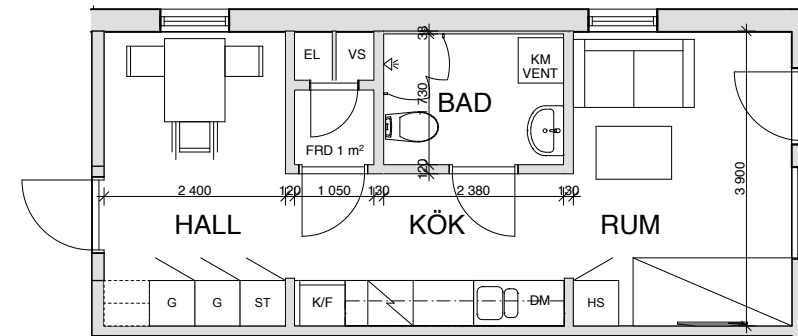


Lägenhetstyp 1 Rok - Hus 2 & 3 - 34,3 m2
1:50
Förekommer både som rätvänd och spegelvänd modul

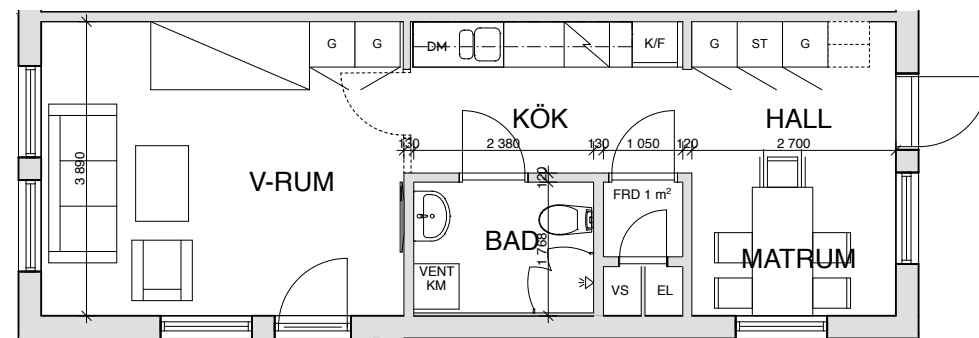

Lägenhetstyp 1,5 Rok - Hus 1 - 42,9 m2
1:50
Förekommer både som rätvänd och spegelvänd modul

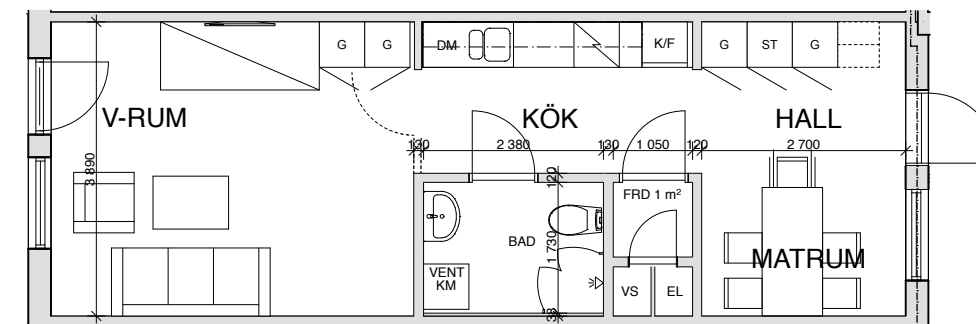

Lägenhetstyp 1,5 Rok - Hus 1 - 42,9 m2
1:50
Förekommer både som rätvänd och spegelvänd modul

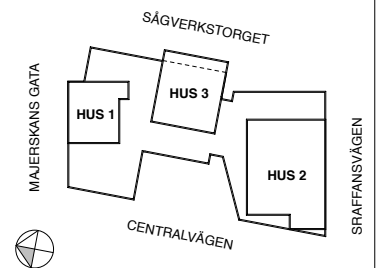

FK 2020-03-11

REV	ANT	ÄNDRINGEN AVSER	SIGN	DATUM
SYSTEMHANDLING				
AMASTEN ÅWL				
Knivsta - Gredelby 7:85				
■ A ÅWL Arkitekter AB 08-555 786 00 □ VVS □ K □ E □ L □ B				
RITAD KONSTRUERAD		HANDLÄGGARE		PROJEKTNUMMER
2020-02-21		C. ABARZUA VALLEJOS		1020485
ANSVARIG		RITNINGENS INNEHÅLL		
J. HAAS		Lägenheter, typ 7-10		
SKALA A1 1:50				
KOD TYP POS	RITNINGNUMMER	REV		
-	A-40-1-1002	-		

SKALA 1:50

