



FÖRKLARINGAR  
FÖRESKRIFTER  
HÄNVISNINGAR


MODULERNAS ÖPPNINGAR I FASAD OCH I VÄGG MOT ALLMÄN KORRIDOR VARIERAR ENLIGT PLANER SKALA 1:100. ANLEDNINGEN TILL DENNA VARIATION ÄR TAMBURDÖRRAR SOM ANNARS SLÅR MOT VARANDRA. VIDARE ÖPPNINGAR I FASAD SOM ANNARS KROCKAR MED BALKONGER.

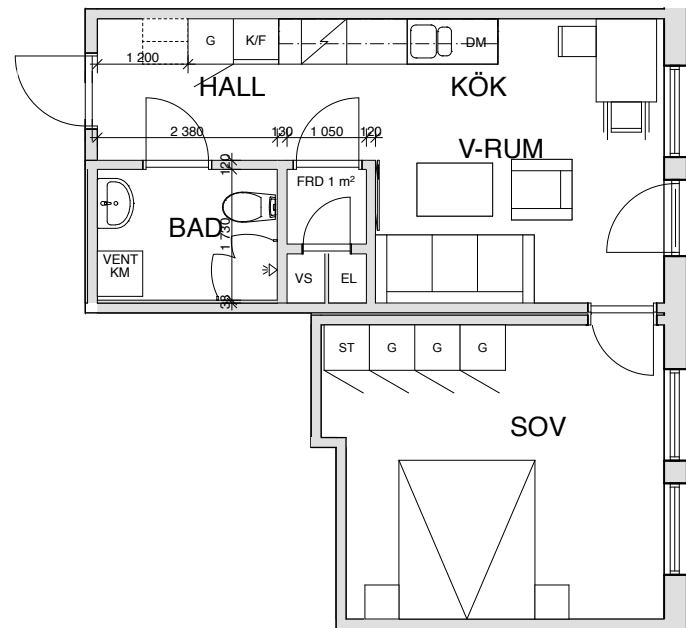


Lägenhetstyp 2 Rok-1P - Hus 3 - 45,1 m2  
1:50  
Förekommer endast som rätvänd modul  
Endast hotellägenhet

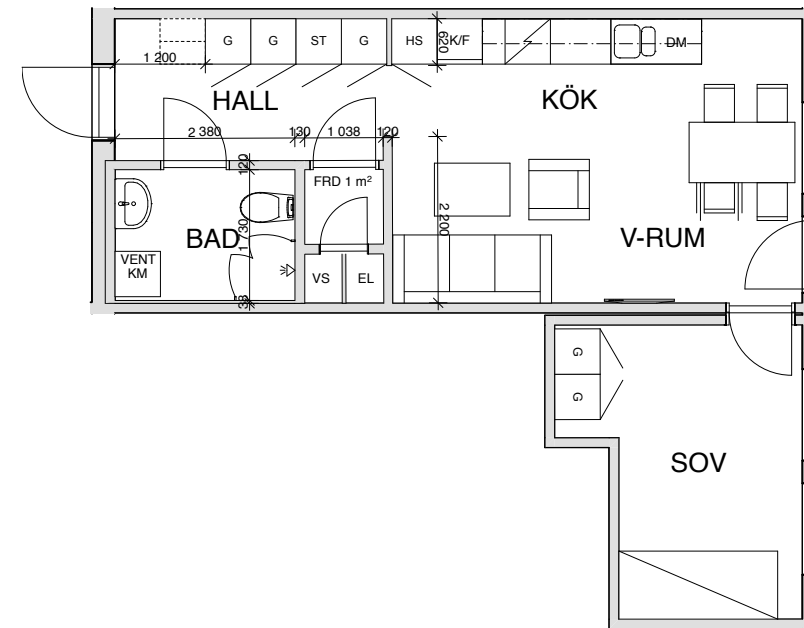

Lägenhetstyp 2 Rok-1P - Hus 2 - 44,8 m2  
1:50  
Förekommer endast som rätvänd modul

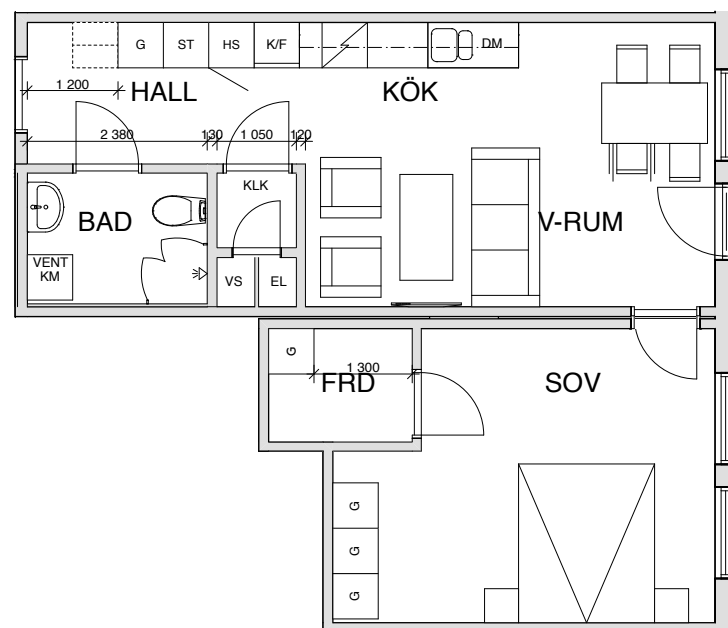

Lägenhetstyp 2 Rok-2P - Hus 2 - 55,0 m2  
1:50  
Förekommer endast som rätvänd modul

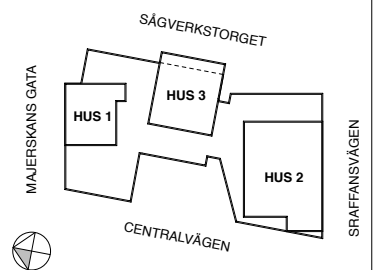

FK 2020-03-11

REV	ANT	ÄNDRINGEN AVSER	SIGN	DATUM
<b>SYSTEMHANDLING</b>				
<b>AMASTEN ÅWL</b>				
Knivsta - Gredelby 7:85				
<ul style="list-style-type: none"> <li>■ A ÅWL Arkitekter AB 08-555 786 00</li> <li>□ VVS</li> <li>□ K</li> <li>□ E</li> <li>□ L</li> <li>□ B</li> </ul>				
RITAD KONSTRUERAD		HANDLÄGGARE		PROJEKTNUMMER
		C. ABARZUA VALLEJOS		1020485
DATUM		ANSVARIG		
2020-02-21		J. HAAS		
RITNINGENS INNEHÅLL				
Lägenheter, typ 11-13				
SKALA A1 1:50				
KOD TYP POS	RITNINGNUMMER		REV	
-	A-40-1-1003		-	

SKALA 1:50

