FÖRKLARINGAR
FÖRESKRIFTER
HÄNVISNINGAR

MODULERNAS ÖPPNINGAR I FASAD OCH I VÄGG MOT ALLMÄN KORRIDOR VARIERAR ENLIGT PLANER SKALA 1:100. ANLEDNINGEN TILL DENNA VARIATION ÄR TAMBURDÖRRAR SOM ANNARS SLÅR MOT VARANDRA. VIDARE ÖPPNINGAR I FASAD SOM ANNARS KROCKAR MED BALKONGER.

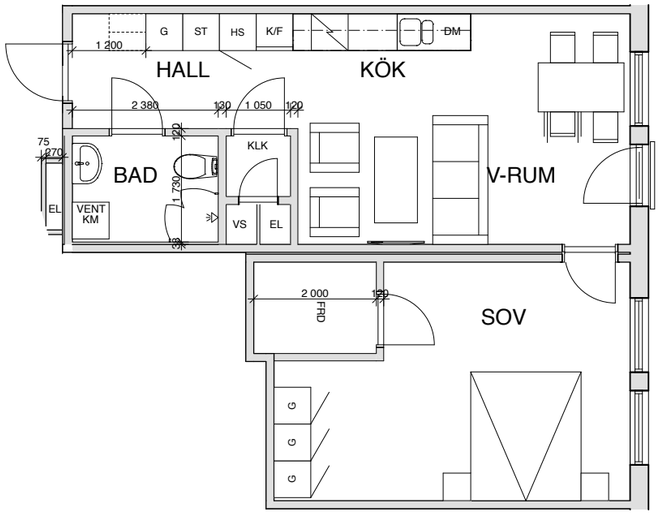

Lägenhetstyp 2 Rok-2P - Hus 3 - 55,0 m2
1:50
Förekommer endast som rätvänd modul
Endast hotellägenhet

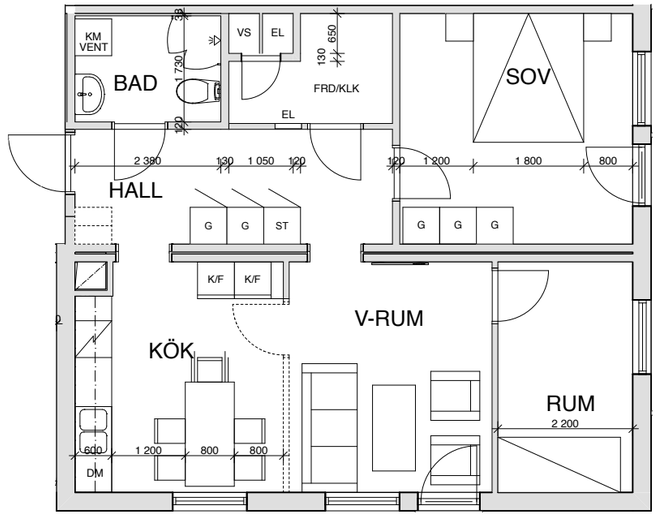

Lägenhetstyp 3 Rok-2P - Hus 2 - 69,4 m2
1:50
Förekommer endast som rätvänd modul

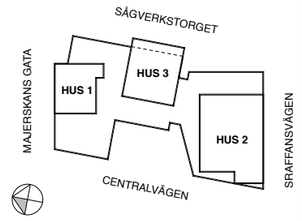

FK 2020-03-11

REV	ANT	ÄNDRINGEN AVSER	SIGN	DATUM

~~SYSTEMHANDLING~~

ÅMASTEN ÅWL

Knivsta - Gredelby 7:85

■ A ÅWL Arkitekter AB 08-555 786 00
□ VVS
□ K
□ E
□ L
□ B

RITAD KONSTRUERAD	HANDLÄGGARE	PROJEKTNUMMER
	C. ABARZUA VALLEJOS	1020485
DATUM	ANSVARIG	
2020-02-21	J. HAAS	

RITNINGENS INNEHÅLL

Lägenheter, typ 14-15

SKALA A1 1:50

KOD TYP POS	RITNINGSNUMMER	REV
-	A-40-1-1004	-

SKALA 1:50
0 1 2 5

####